

Frederiksborg Gasværks Arbejderes  
Byggeforening.


Type III.  
Salt 13. Skj.

41 a9

Forfacade.




Gavl.

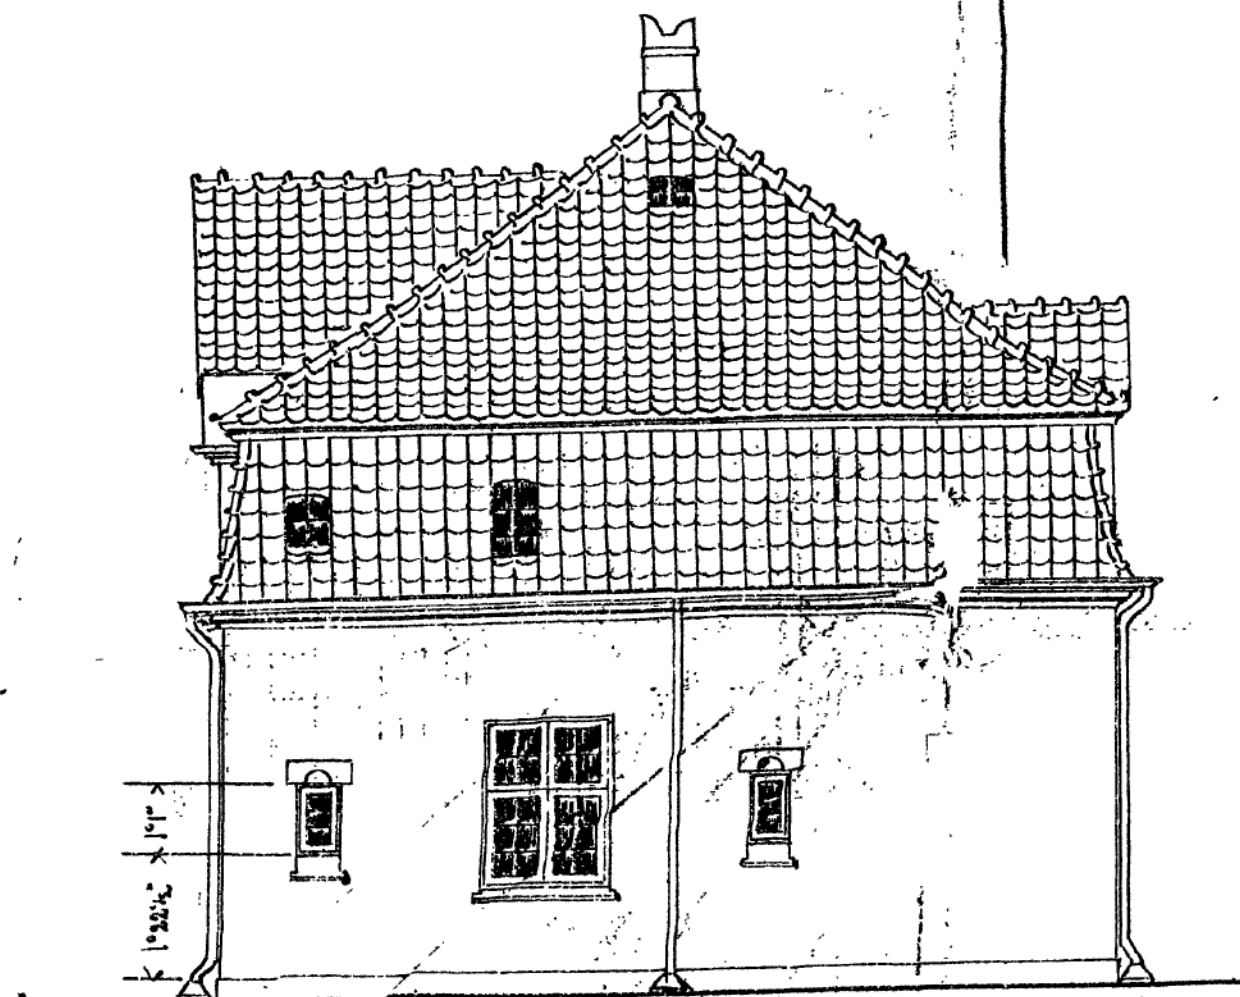

Bagfacade.







Sværmål.

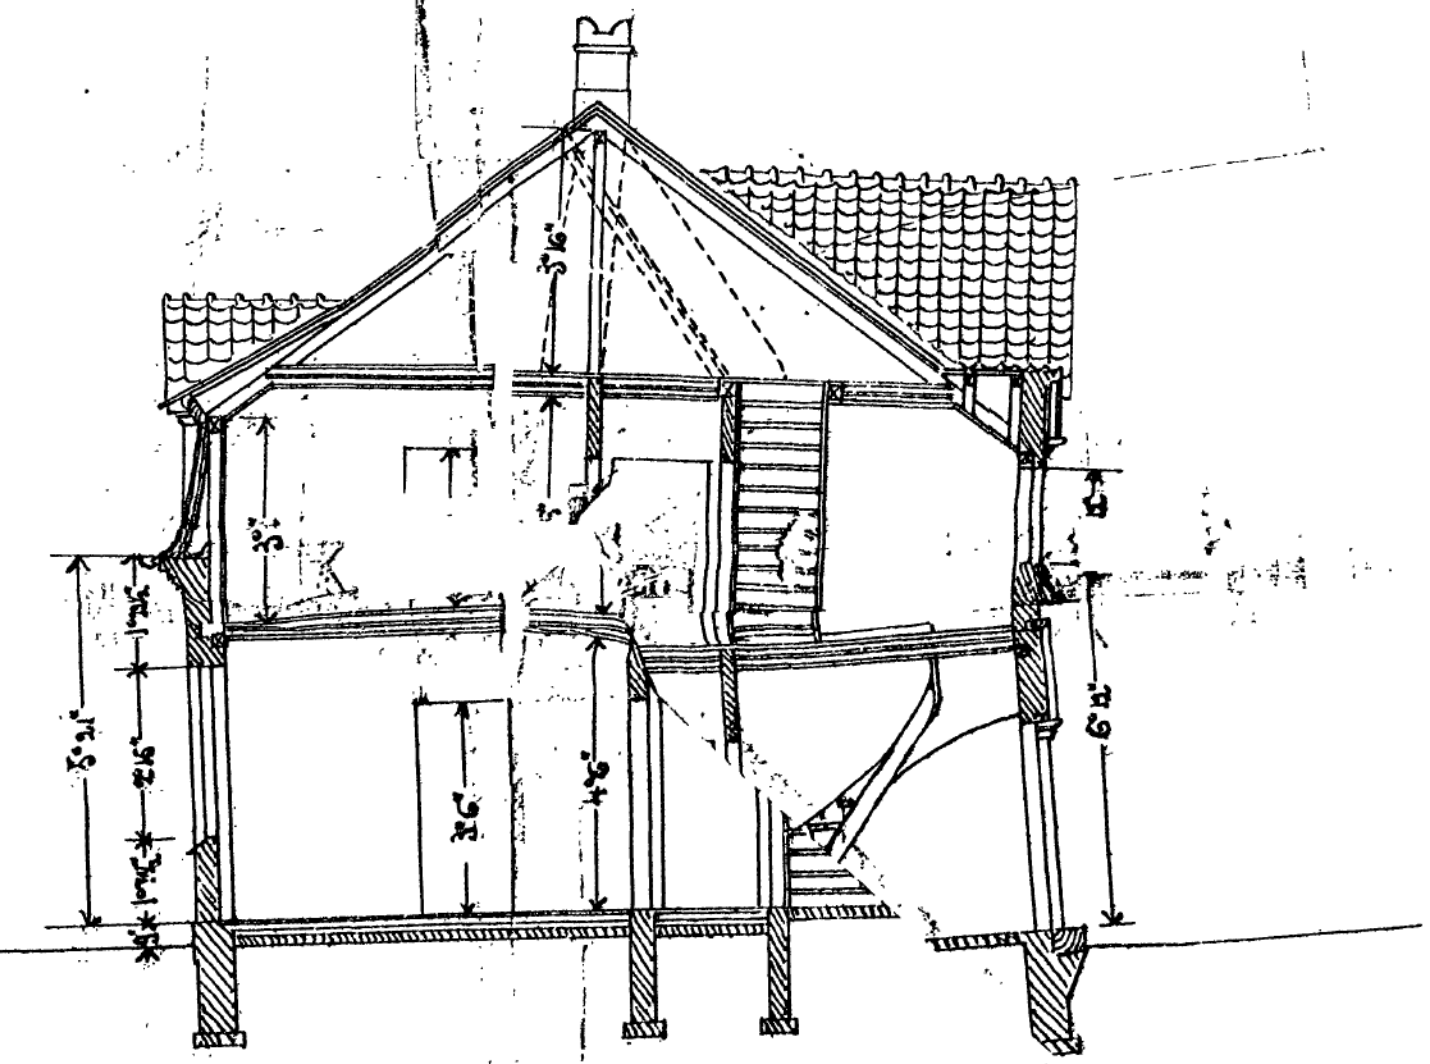

Kammandetage.

Stueetage.

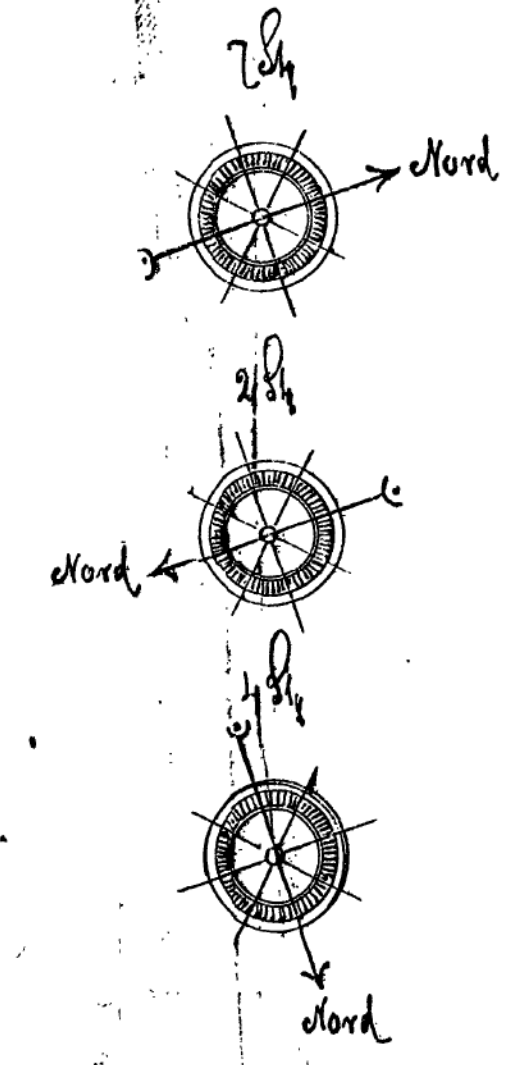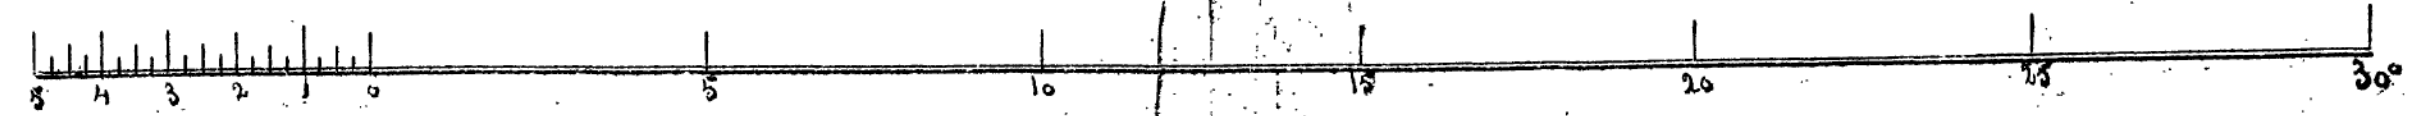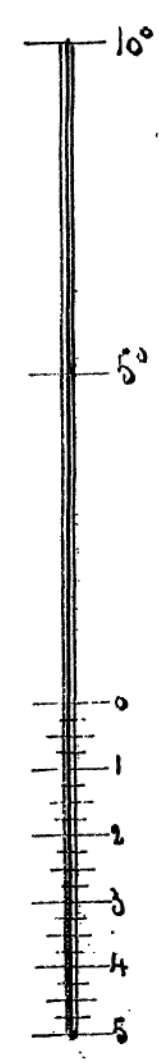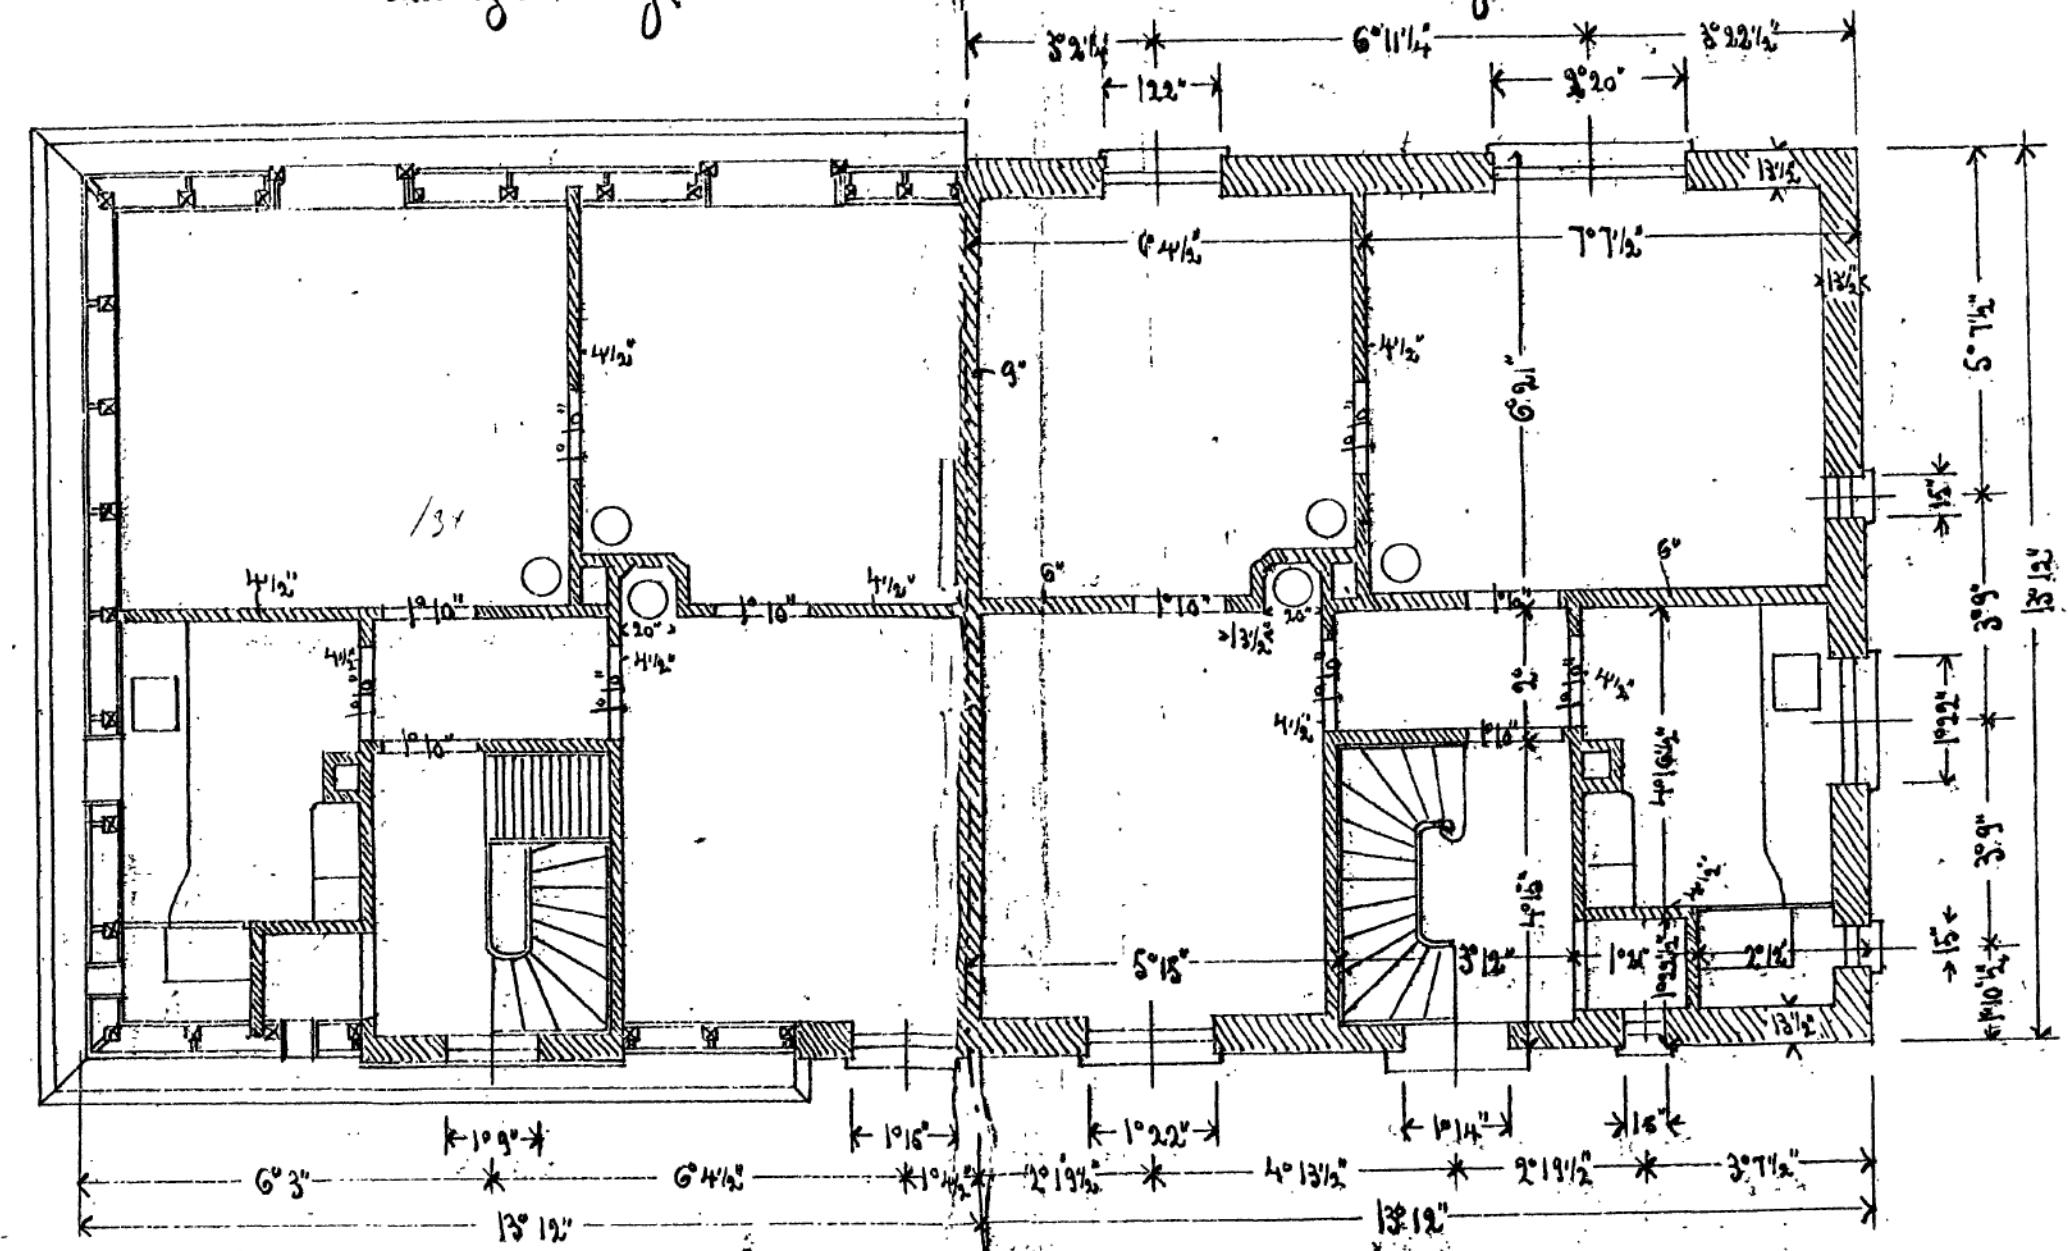

Kjøbenhavn d. 3. Marts 1899.  
Goffred Svede & Olaf Schmidt.

K3273.99